


FORMAT 11X17: 279mm X 432mm ( 12 novembre 2020 )

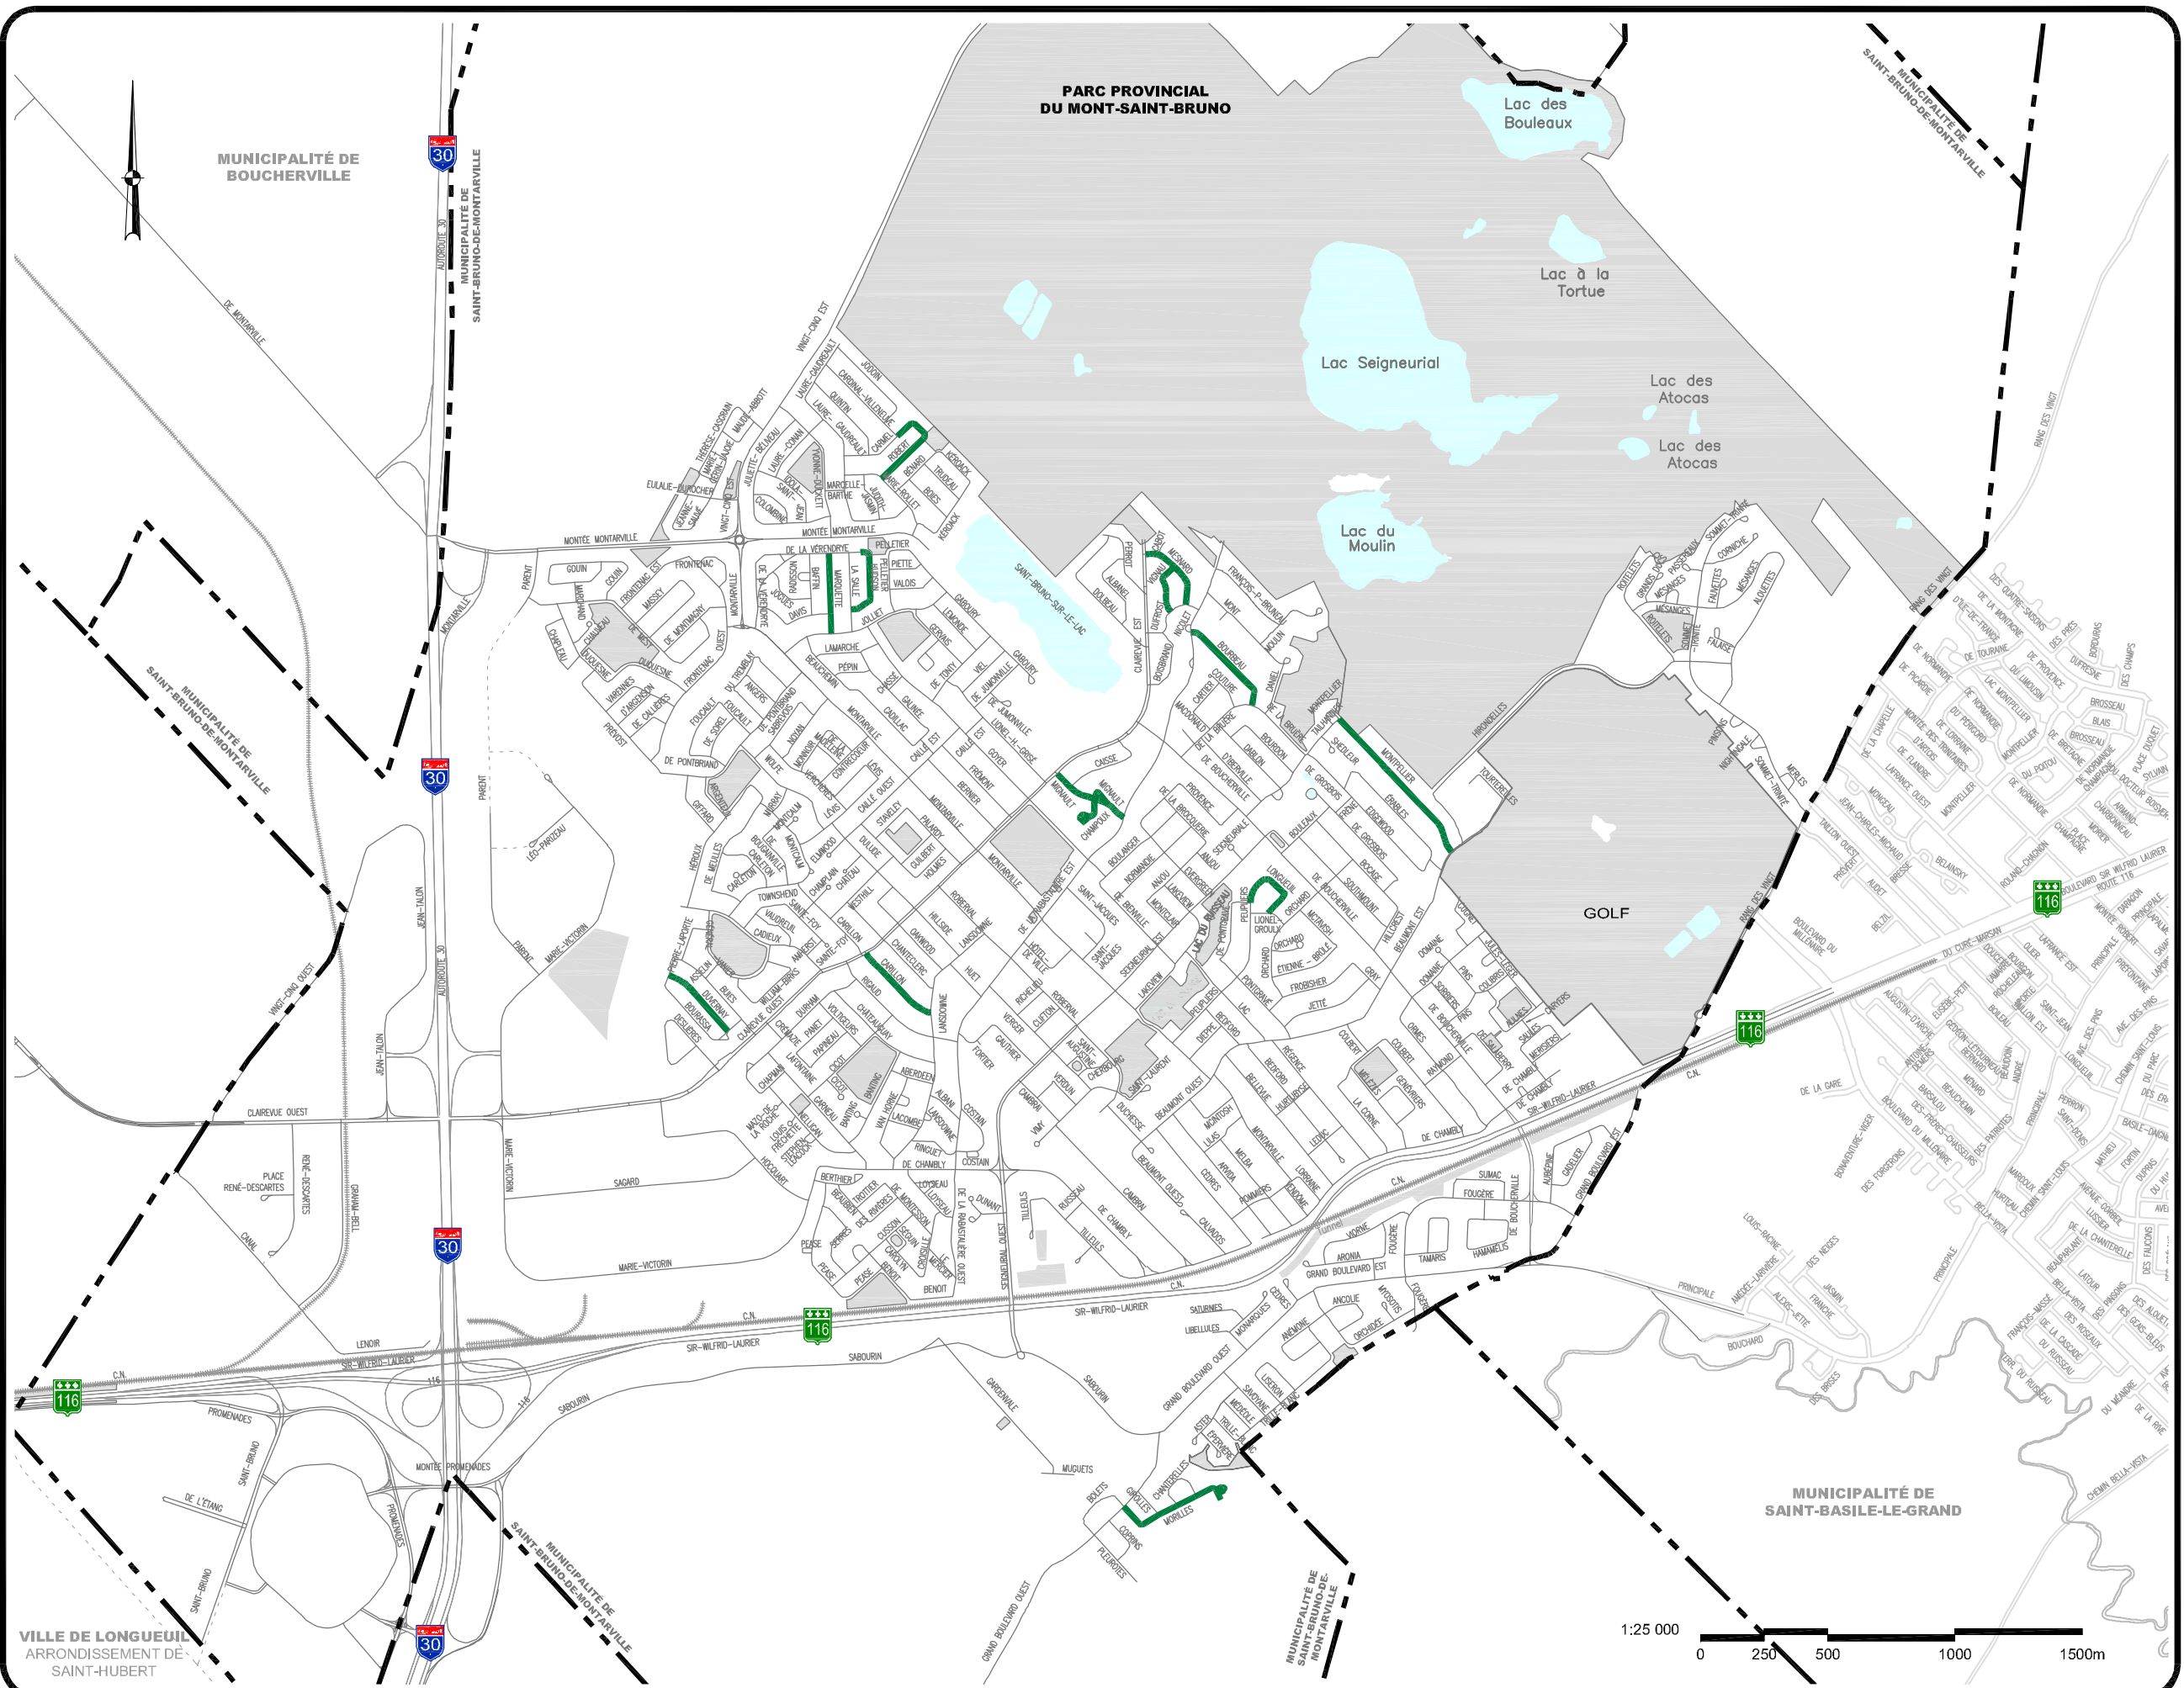

**LÉGENDE**

 Rue de jeu libre permis

OD	12-11-2020	EMS POUR COMMENTAIRES	D.M.	M.C.
DC	08-10-2020	EMS POUR COMMENTAIRES	D.M.	M.C.
DB	18-08-2020	EMS POUR COMMENTAIRES	D.M.	M.C.
DA	29-01-2020	EMS POUR COMMENTAIRES	D.M.	M.C.
REV. No.	DATE	NATURE	PAR	APPROUVÉ


**Saint-Bruno**  
DE-MONTARVILLE

DIRECTION DU GÉNIE  
1585 , rue Montarville  
Saint-Bruno-de-Montarville  
J3V 3T8  
Tél.:(450) 645-2920  
Fax:(450) 441-8482

PROJET  
**PLAN DES ZONES DE JEU LIBRE**

DESCRIPTION  
**ANNEXE C DU RÉGLEMENT C.9-1**

PROJET :	PRÉPARÉ PAR :	M. Couvrette
CONTRAT :	DESSINÉ PAR :	D. Morgante, dess.
	VÉRIFIÉ PAR :	
	DATE :	12 Novembre 2020
	ÉCHELLES :	HOR: 1:25000 VERT: 1:25000
	PLAN No. :	2020_008_X1
	REVISION	0D
APPROUVÉ PAR		

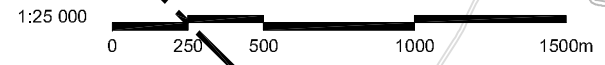

U:\Gen\DESSINS\Travaux Publics\Nou Libre Dans La Rue\2020-008-X1-r-0D\_jeu Libre.dwg